


东莞滨海湾新区威远现代化产业园区（武山沙城中村片区） 统筹规划


区位图

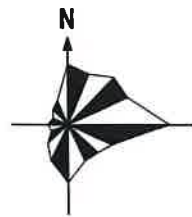

图例

规划范围

位于滨海湾新区威远岛西北部，与太平水道、广深沿江高速相邻。
交通区位：西、北邻太平水道，南至广深沿江高速，东至海战馆路北延段，沿海战馆路北延段至高速出入口在10min以内，交通区位与生态环境优越。
功能区位：位于威远岛科技研发与文化创意集聚区。

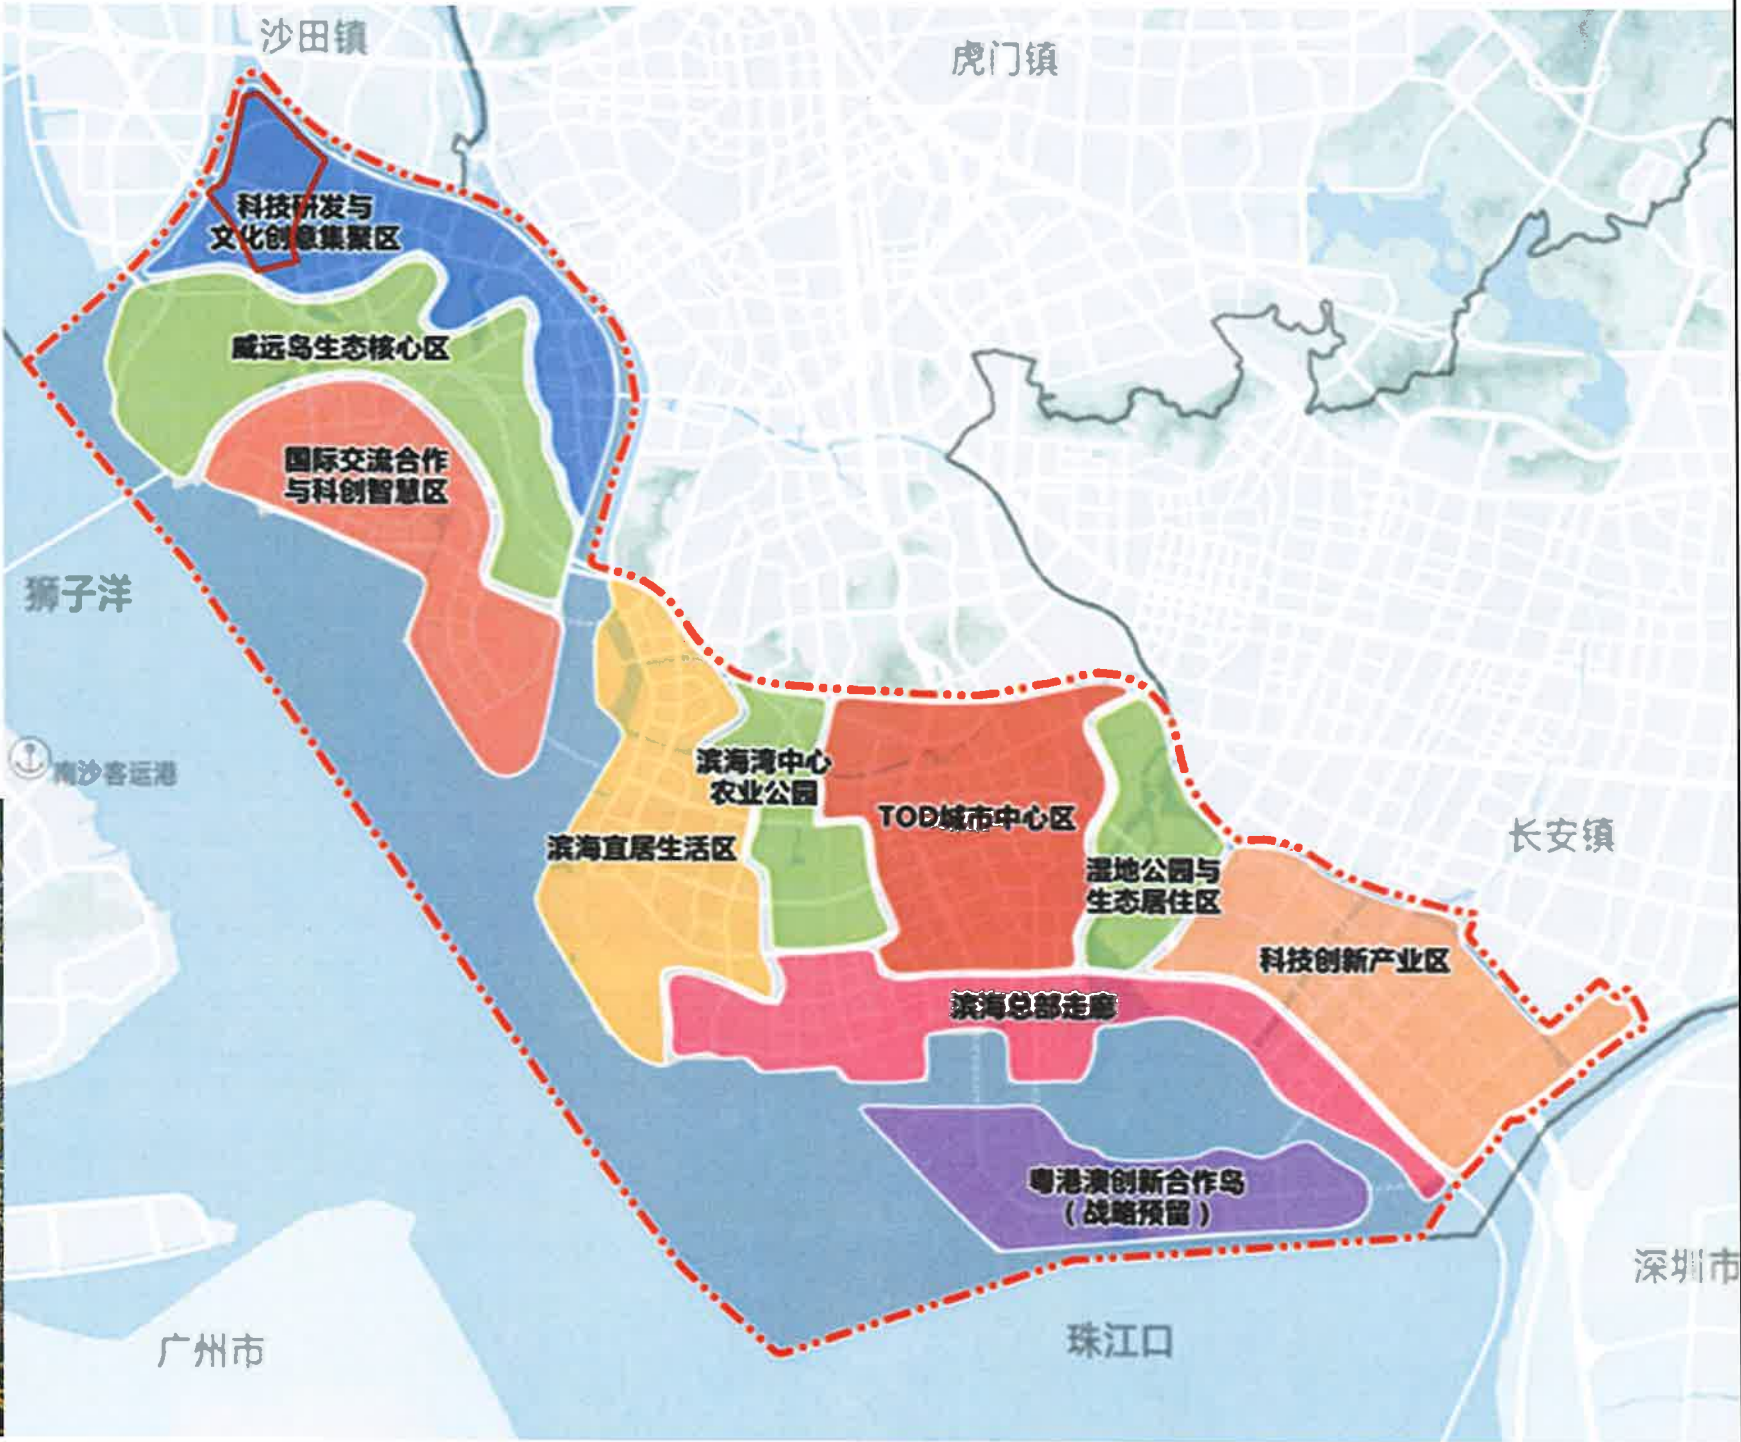

交通区位图

功能区位图



东莞滨海湾新区管理委员会
195500360
中外建工程设计与顾问有限公司